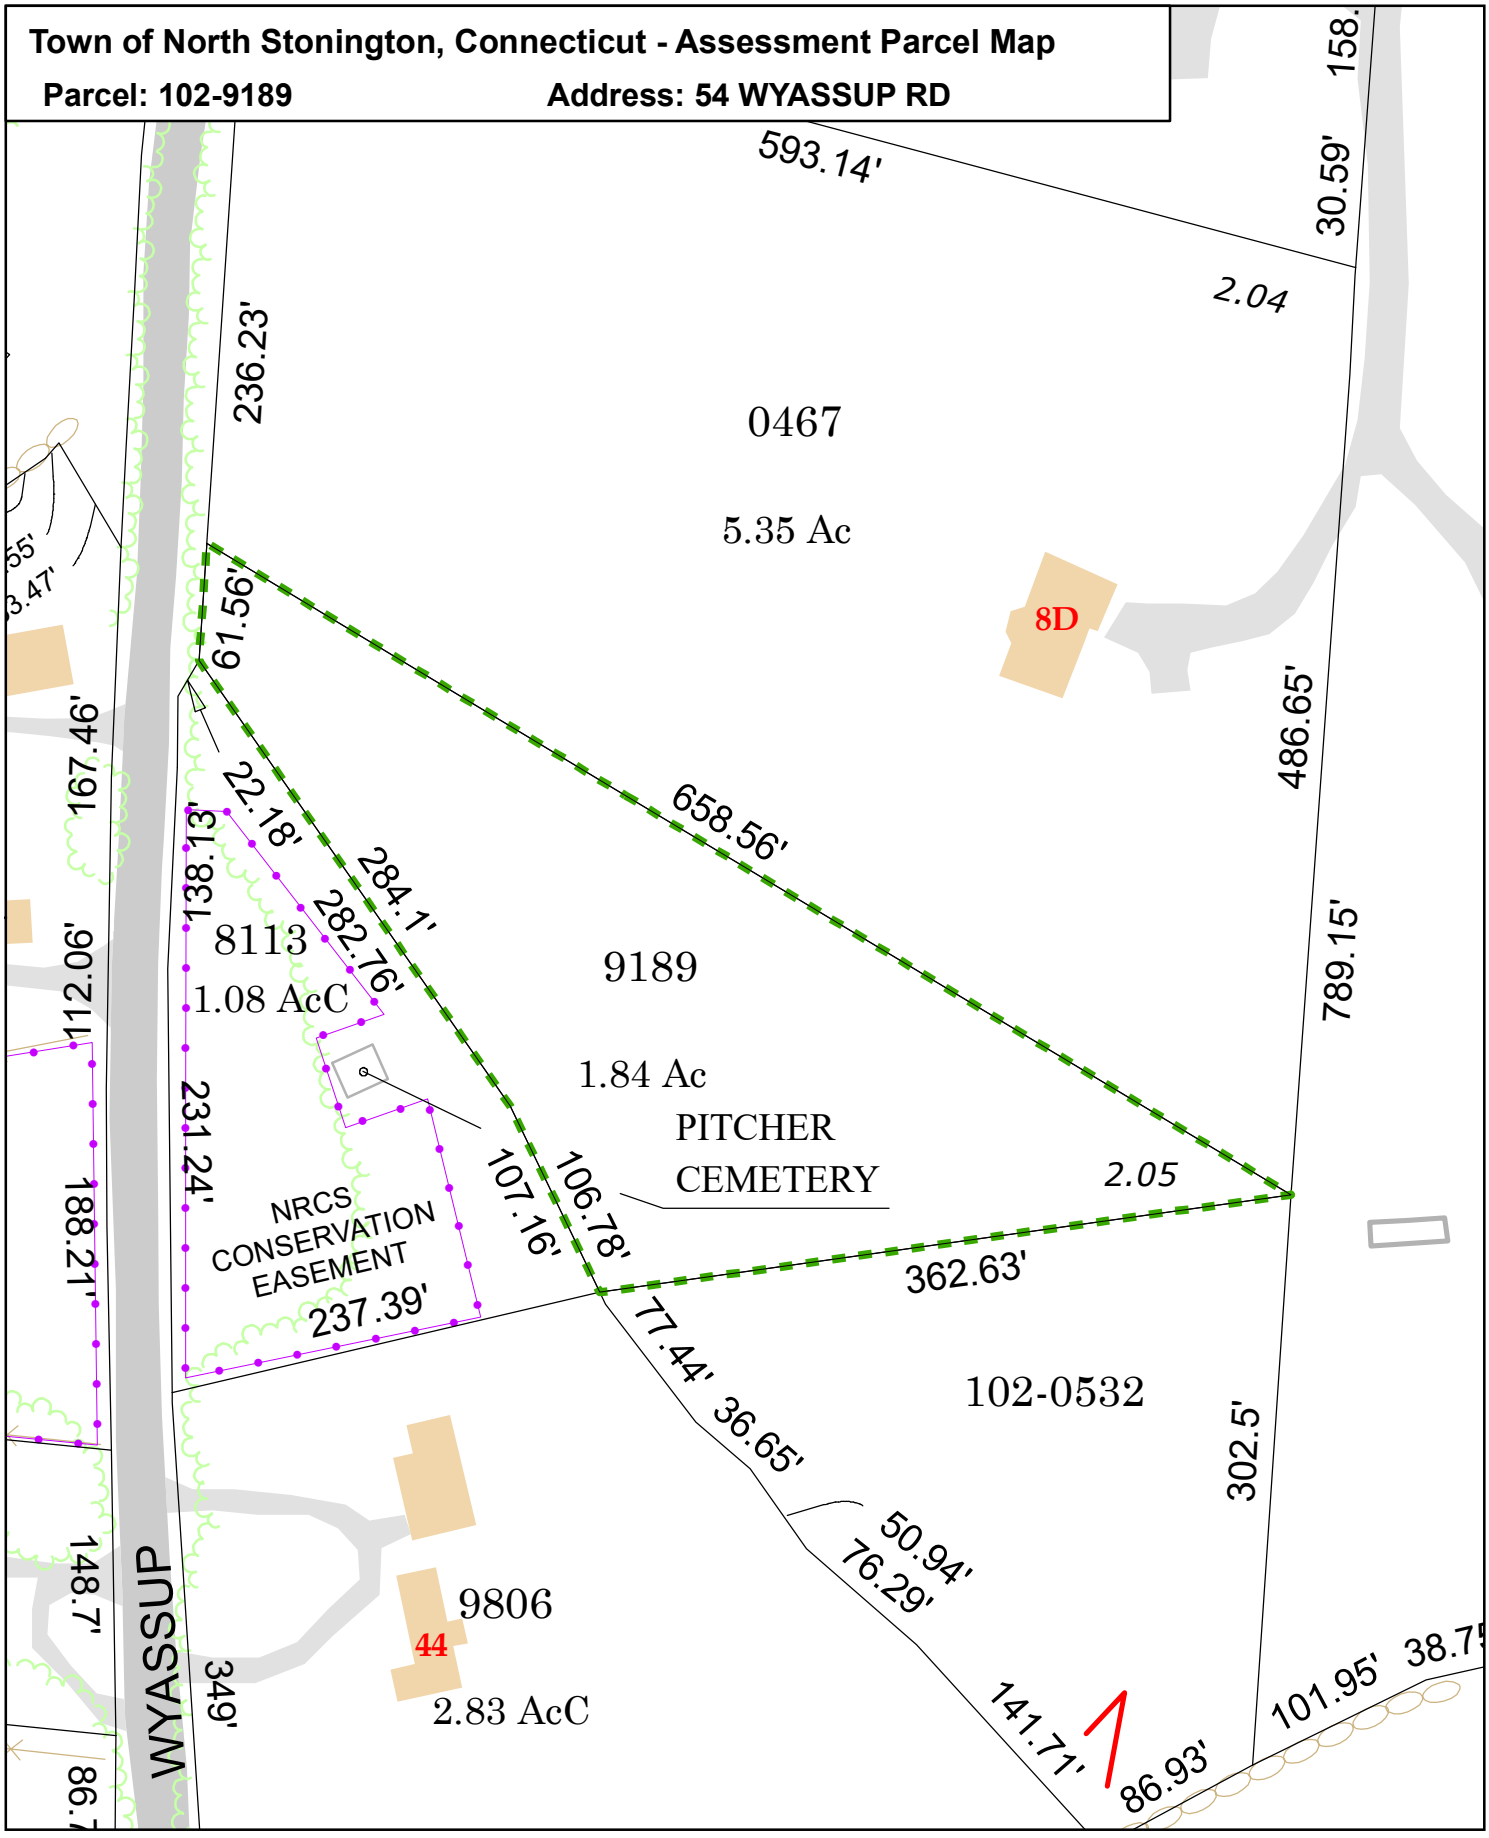
Town of North Stonington, Connecticut - Assessment Parcel Map
Parcel: 102-9189
Address: 54 WYASSUP RD
593.14'
30.59'
158.
2.04
236.23'
0467
5.35 Ac
8D
61.56'
658.56'
486.65'
167.46'
22.18'
284.1'
138.13'
282.76'
8113
1.08 AcC
9189
1.84 Ac
789.15'
112.06'
231.24'
PITCHER
CEMETERY
2.05
188.21'
NRCS
CONSERVATION
EASEMENT
237.39'
107.16'
106.78'
362.63'
77.44'
36.65'
102-0532
302.5'
50.94'
76.29'
148.7'
WYASSUP
9806
44
2.83 AcC
349'
141.71'
86.93'
101.95'
38.7
Approximate Scale: 1:1,200
0 20 40 80 120 160
Feet
Map Produced
November 2018
Disclaimer: This map is for informational purposes only.
All information is subject to verification by any user.
The Town of North Stonington and its mapping contractors assume
no legal responsibility for the information contained herein.